

**PROVINCIE:**  
**GEMEENTE:**

**OOST-VLAANDEREN**  
**HOREBEKE**

BPA ZONEVREEMDE TERREINEN EN GEBOUWEN VOOR  
SPORT-, RECREATIE-, EN JEUGDACTIVITEITEN

**BESTEMMING + STEDENBOUWKUNDIGE  
VOORSCHRIFTEN**

45062-ZvS

**ADMINISTRATIE RUIMTELIJKE ORDENING, HUISVESTING  
EN MONUMENTEN EN LANDSCHAPPEN (AROHM)**

Mij bekend om gevoegd te worden bij het besluit van heden

Nr. *R.F. 227/45062/2001.1*

Brussel,

*20 AUG 2003*  
De Vlaamse minister van Financiën en Begroting,  
Ruimtelijke Ordening, Wetenschappen en  
Technologische Innovatie


Dirk VAN MECHELEN

DATUM	ONTWERPFASE	OPGEMAAKT DOOR
11/05/00	Opmaak	Ann Meirlaen
13/07/00	Aanpassingen	Ann Meirlaen
22/01/01	Aanpassingen na plen. Verg.	Ann Meirlaen
02/10/01	Aanpassingen	Ann Meirlaen

Voor eensluidend afschrift

*Leus Marleen*  
Leus Marleen  
assistent

# BESTEMMING: BPA Voetbalclub St. Kornelis - Horebeke, Bluestar

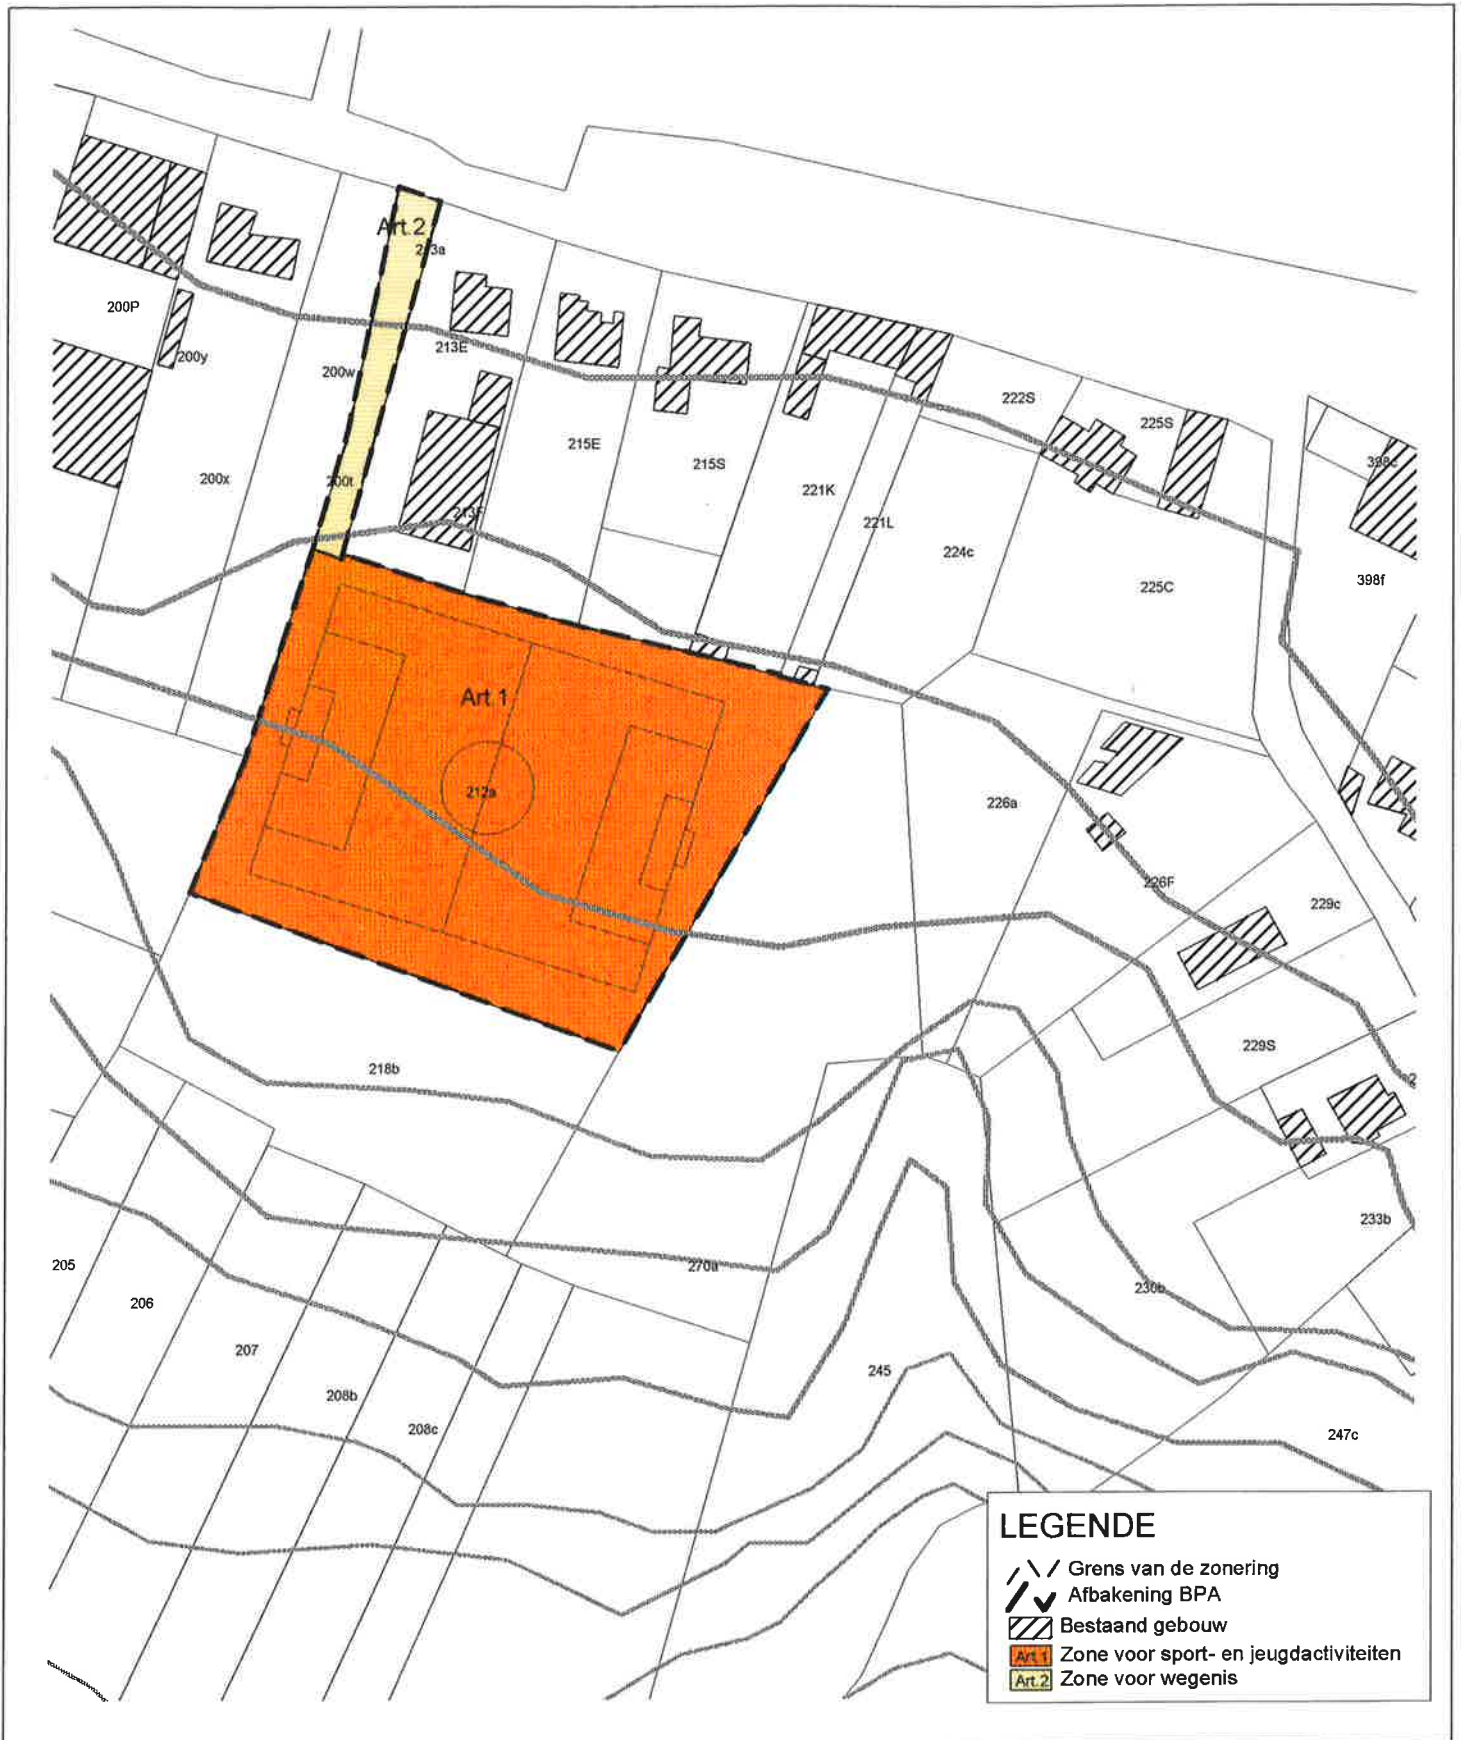

Schaal: 1/1500

30 0 30 60 Meters