


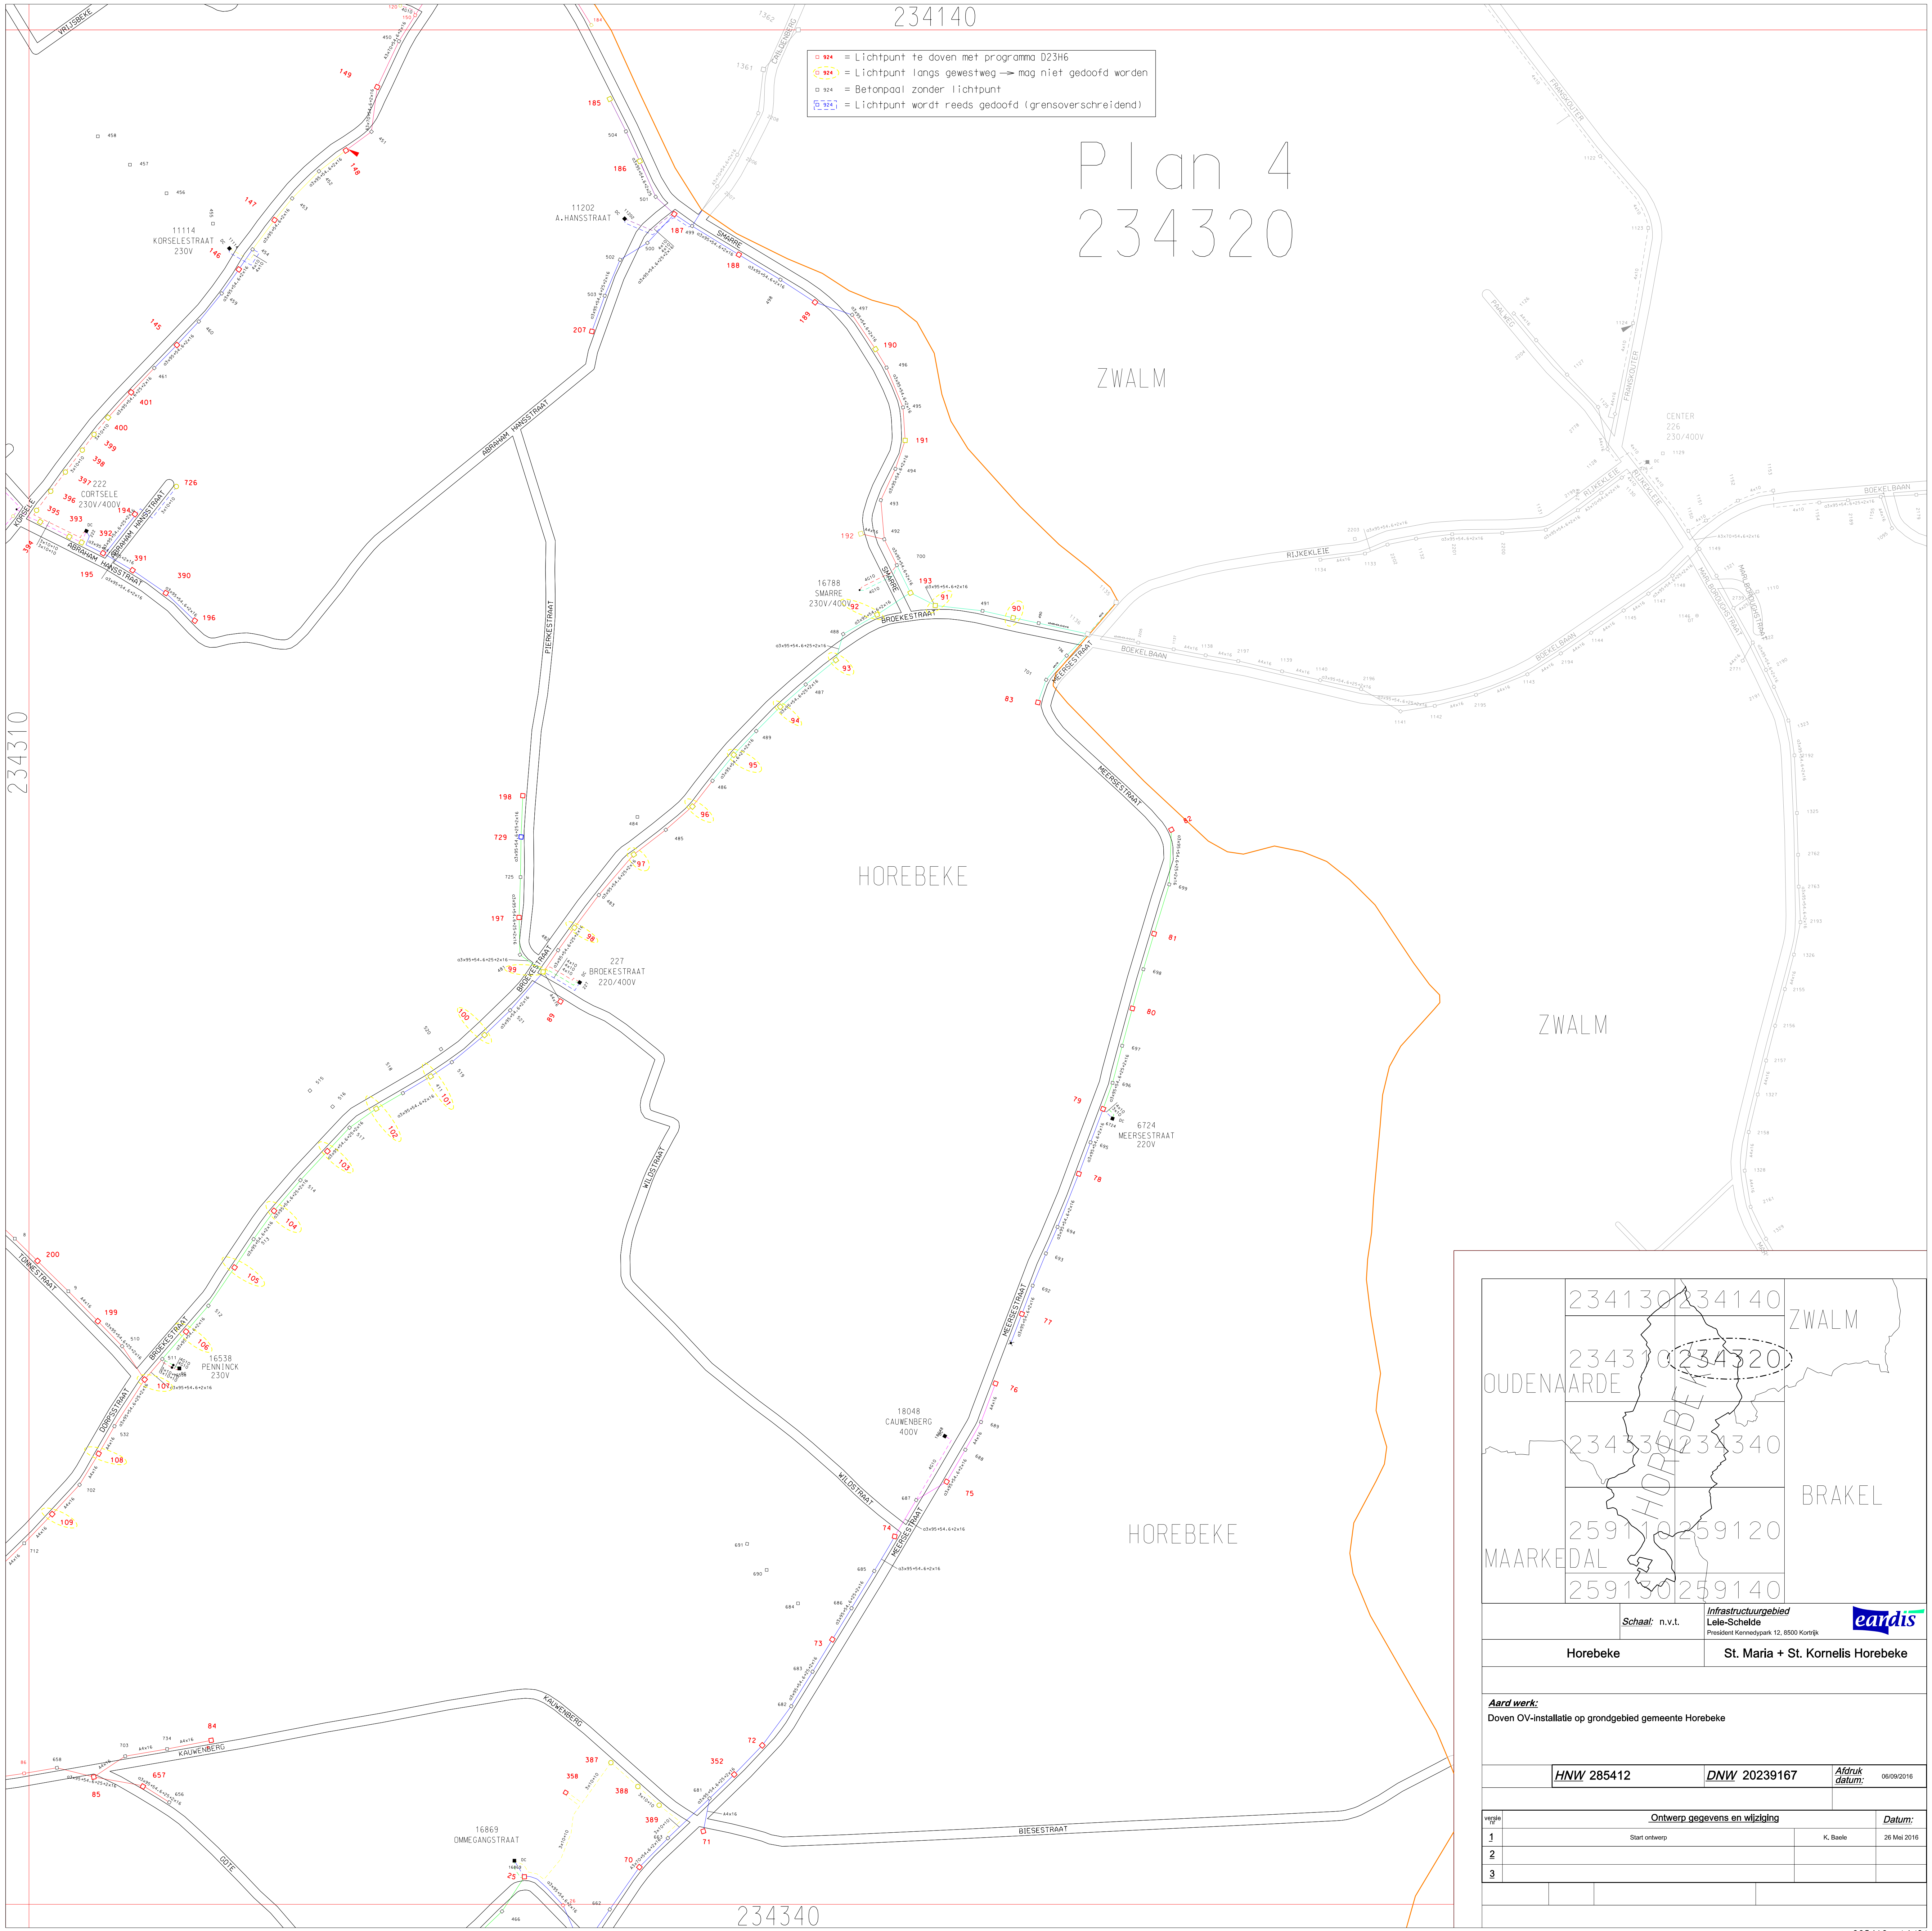

- 924 = Lichtpunt te doven met programma D23H6
- 924 = Lichtpunt langs gewestweg → mag niet gedoofd worden
- 924 = Betonpaal zonder lichtpunt
- 924 = Lichtpunt wordt reeds gedoofd (grensoverschrijdend)

Plan 4 234320

234130

234140

234310

234320

234330

234340

259110

259120

259130

259140

ZWALM

BRAKEL

MAARKEDAL

HOEBEKE

OUDENAARDE

Schaal: n.v.t.

Infrastructuurgebied
Lele-Schelde
President Kennedypark 12, 8500 Kortrijk

Horebeke

St. Maria + St. Kornelis Horebeke

Aard werk:
Doven OV-installatie op grondgebied gemeente Horebeke

HNW 285412

DNW 20239167

Afdruk datum: 06/09/2016

Verlo

Ontwerp gegevens en wijziging

Datum:

1

Start ontwerp

K. Baels

26 Mei 2016

2

3

285412 (4/9)